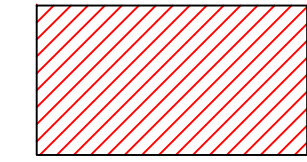
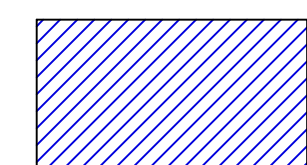
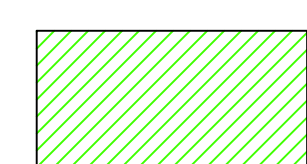
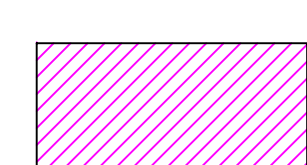
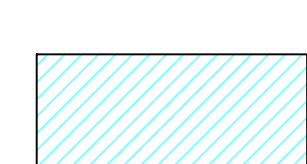


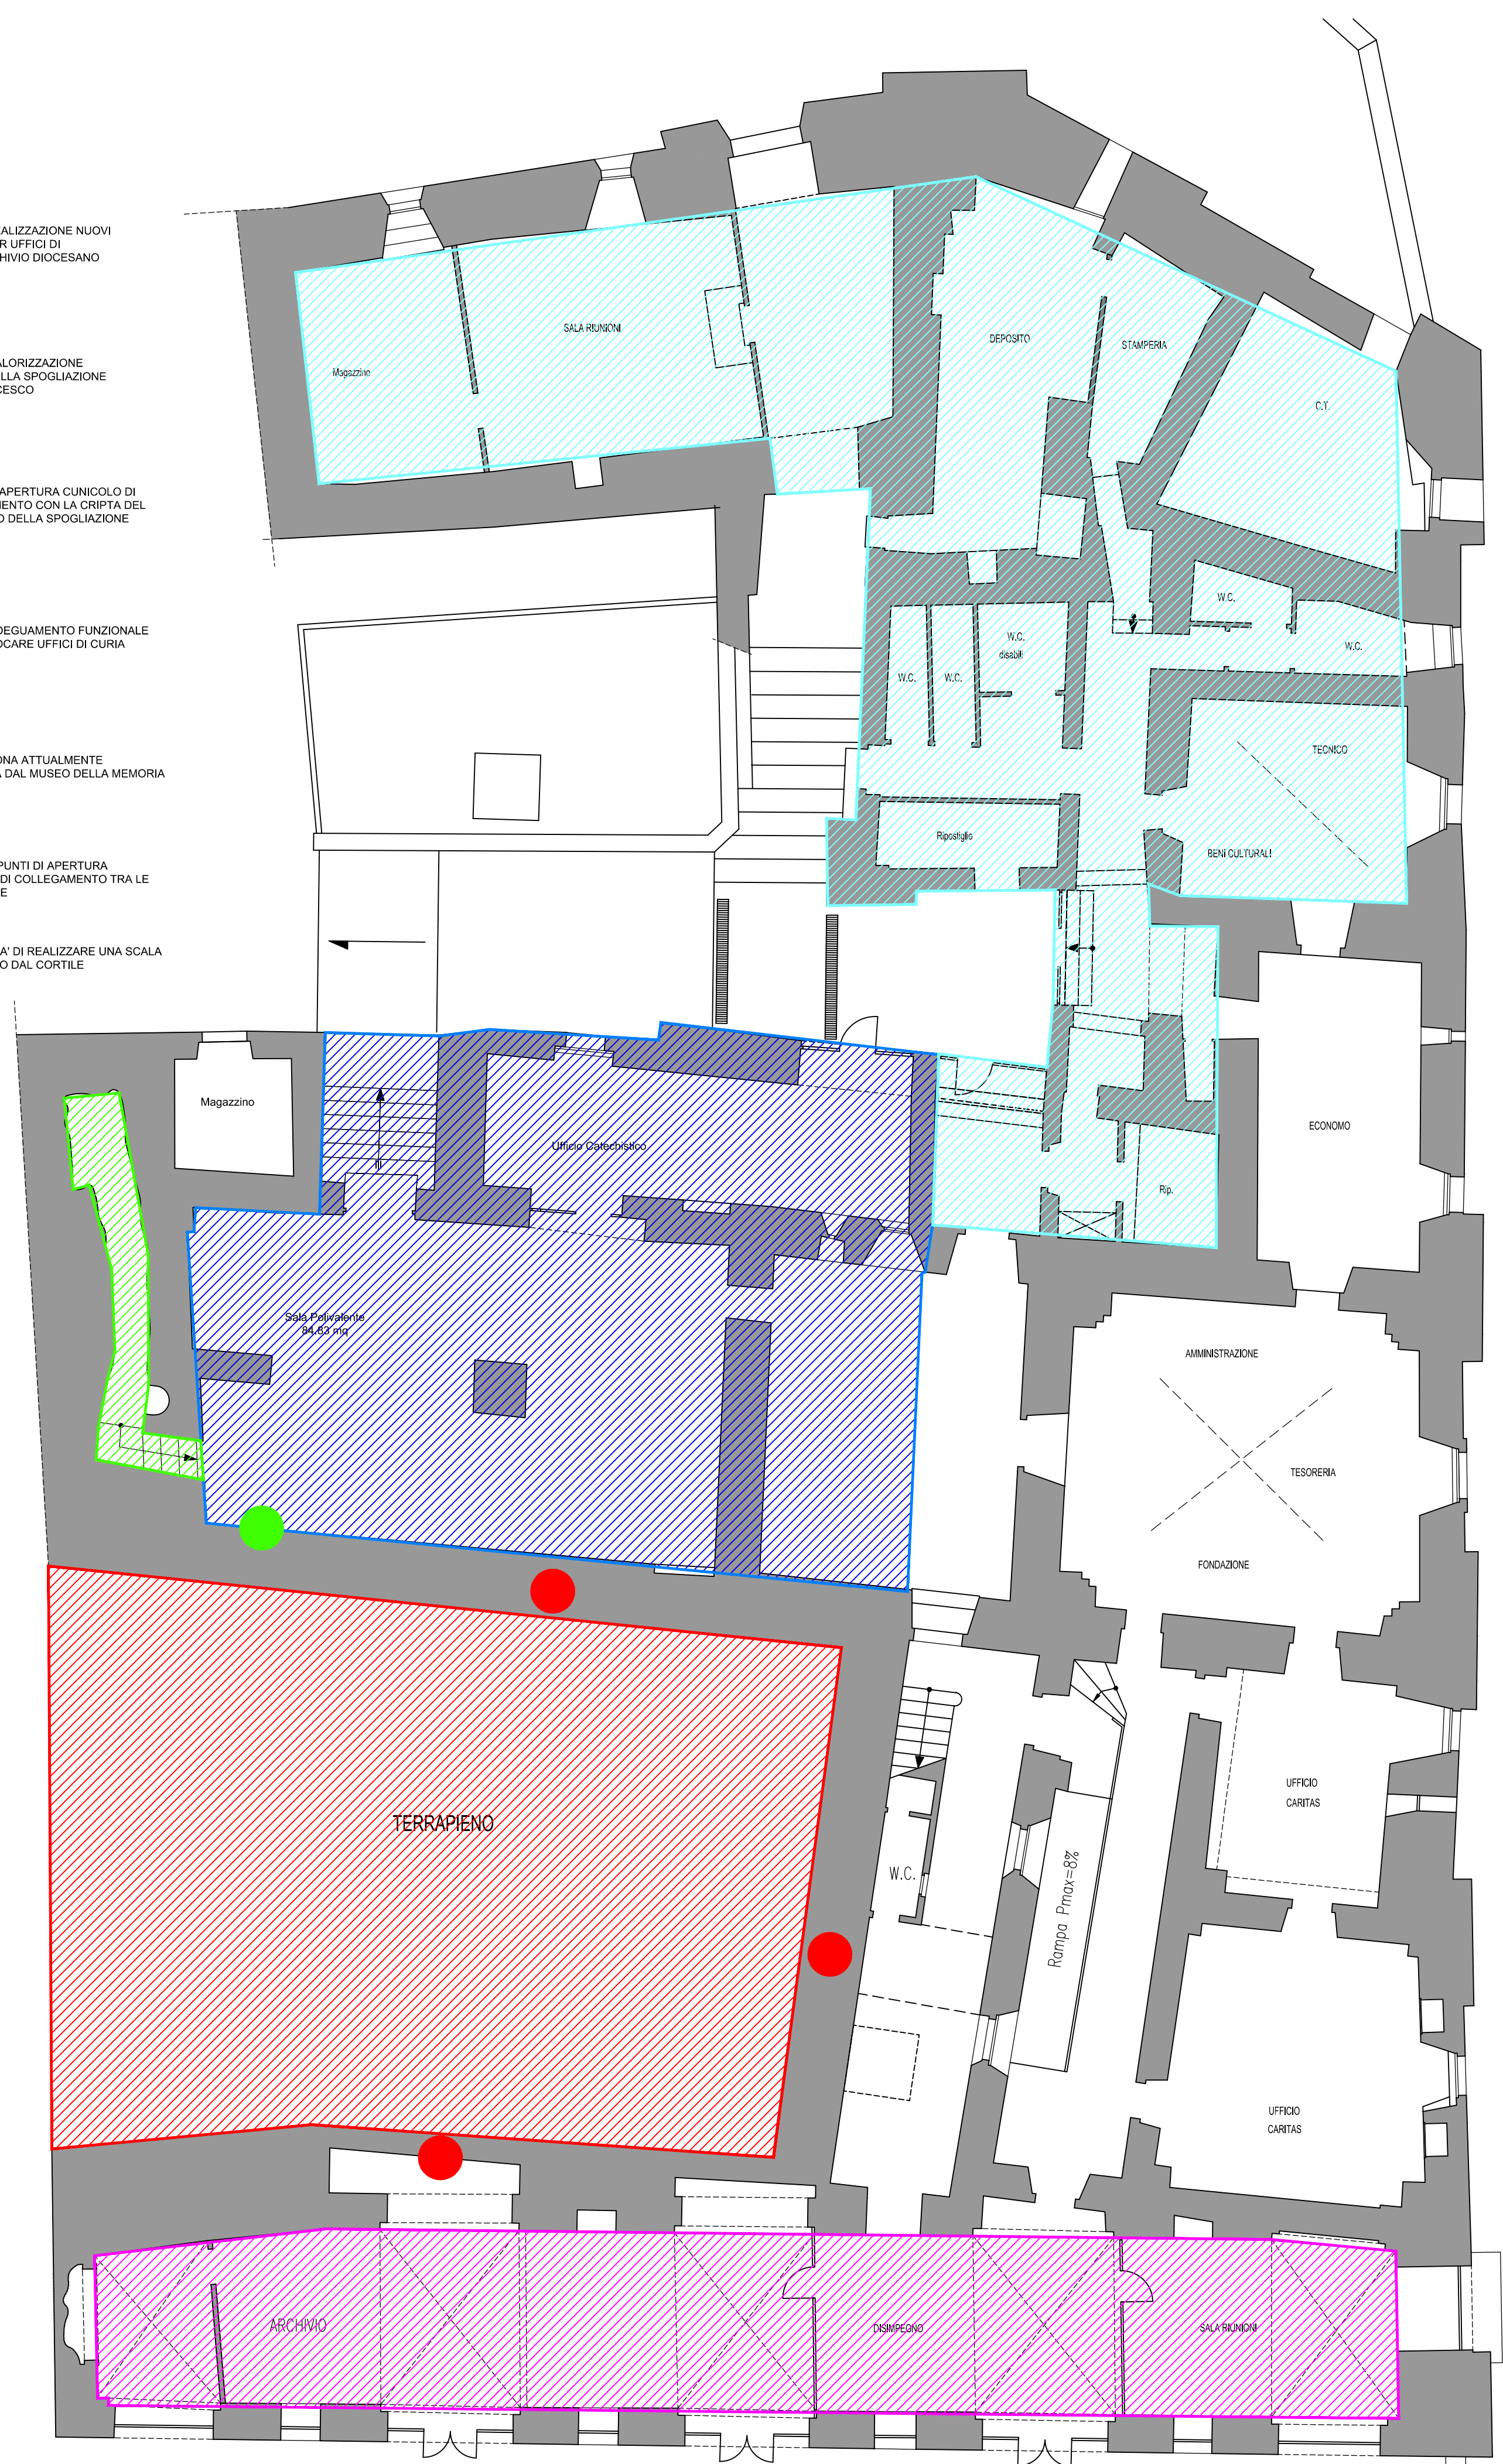


-  AREA A: REALIZZAZIONE NUOVI VOLUMI PER UFFICI DI CURIA/ARCHIVIO DIOCESANO
-  AREA B: VALORIZZAZIONE LUOGHI DELLA SPOGLIAZIONE DI S.FRANCESCO
-  AREA C: RIAPERTURA CLINICOLO DI COLLEGAMENTO CON LA CRIPPA DEL SANTUARIO DELLA SPOGLIAZIONE
-  AREA D: ADEGUAMENTO FUNZIONALE PER COLLOCARE UFFICI DI CURIA
-  AREA E: ZONA ATTUALMENTE OCCUPATA DAL MUSEO DELLA MEMORIA

-  POSSIBILI PUNTI DI APERTURA PASSAGGI DI COLLEGAMENTO TRA LE VARIE ZONE
-  POSSIBILITA' DI REALIZZARE UNA SCALA DI ACCESSO DAL CORTILE



PIANO SEMINTERRATO